



R

RENAISSANCE®

BANGKOK RATCHAPRASONG
HOTEL

WEDDINGS

AT RENAISSANCE

A WEDDING LESS ORDINARY






Where lifestyle meets convenience.

Located in the heart of Bangkok's vibrant commercial and shopping district, making it the perfect destination for both business and leisure travelers.

Steps away from Chidlom BTS station, guests enjoy seamless connectivity to iconic attractions, high-end shopping malls, and cultural landmarks like Central World, Siam Paragon, Gaysorn Amarin, Le Café Louis Vuitton and Dior Gold House.

ไลฟ์สไตล์ที่ลงตัว ความสะดวกสบายที่ตรงใจ ด้วยทำเลที่ตั้งในย่านธุรกิจที่พลุกพล่าน ท่ามกลางแหล่งช้อปปิ้งที่เปี่ยมด้วยชีวิตชีวาใจกลางกรุงเทพมหานคร โรงแรมเรนซองส์ กรุงเทพฯ ราชประสงค์ จึงเป็นจุดหมายปลายทางที่สมบูรณ์แบบของนักเดินทาง ไม่ว่าจะเดินทางเพื่อธุรกิจหรือ เพื่อการพักผ่อน เพียงไม่กี่ก้าวจากสถานีรถไฟฟ้าชิดลม แยกผู้เข้าพักจะได้เพลิดเพลินกับการเดินทางที่สะดวกสบาย เชื่อมต่อไปยังสถานที่ท่องเที่ยว ศูนย์การค้าระดับไฮเอนด์ และสถานที่สำคัญระดับไอคอนิก ของ กรุงเทพฯ อาทิ เซ็นทรัลเวิลด์ สยามพารากอน เกษรเอ็มรินทร์ เลอ คาเฟ่ หลุยส์วิตตอง และ ดิออร์ โกลด์ เฮาส์

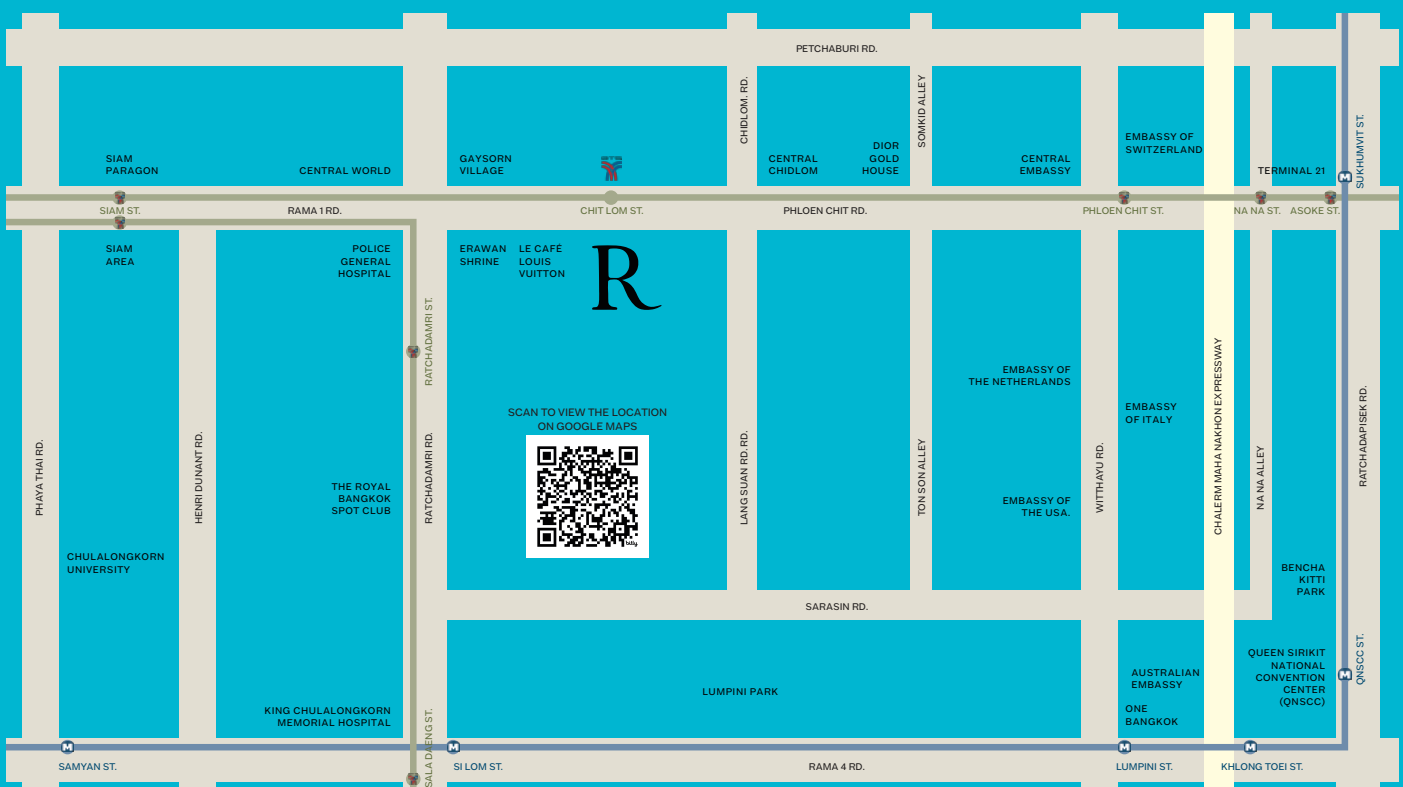



DISTINCTIVE RECEPTIONS

Our culinary program will delight your guests weaving in authentic local touches, setting the stage for an unforgettable celebration. From vibrant cocktails to inventive local fare, signature scents to that oh, so perfect soundtrack, every detail is perfected.

RAISE A GLASS

From the classic Negroni to reimagined espresso martinis and nonalcoholic options, our mixologists create local craft beverages that perfectly complement your celebration.

LOCAL FLAVOR

Our culinary team focuses on signature culinary elements of the local cuisine to curate thoughtful, creative, eye-catching menu items that tell a unique story.

SERVICE HOURS

LUNCH: 10.30 AM – 2PM
DINNER: 6.30 PM – 10 PM

จากการบริการด้านอาหารของเรา มั่นใจได้ว่าแขกของท่านจะได้รับ ความพึงพอใจในการให้บริการด้านอาหารของเราอย่างที่สุด ด้วยรสชาติอาหารที่กลมกล่อมแบบต้นตำรับ เพราะเราใส่ใจในทุกขั้นตอน ตั้งแต่เครื่องดื่มคือกลิ่นสดใส อาหารท้องถิ่นที่บรรจงปรุงอย่างสร้างสรรค์ กลิ่นหอมอันเป็นเอกลักษณ์ ไปจนถึงบทเพลงที่บรรเลงได้อย่างลงตัว เพื่อให้งานของคุณสมบูรณ์แบบ เป็นที่น่าจดจำไปอีกนานแสนนาน

ยกแก้วเพื่อดื่มด่ำคำอวยพร

ไม่ว่าจะเป็นเครื่องดื่มสุดคลาสสิกอย่างเนโกรนี ไปจนถึงสูตรสร้างสรรค์ใหม่อย่างเอสเปรโซ มาร์ตินี่ หรือกระทั่งเครื่องดื่มทางเลือกแบบไร้แอลกอฮอล์ มีกโซโลจีส์ของเราพร้อมจะรังสรรค์เครื่องดื่ม ด้วยความพิถีพิถันตั้งใจ ลงตัวกับธีมงานเลี้ยงของท่าน

รสชาติที่ดำรับท้องถิ่น

ทีมเชฟของเราใส่ใจในเอกลักษณ์การปรุงอาหารตำรับท้องถิ่น นำไปสู่วิธีการคิดสรรค์เมนูอาหารอย่างพิถีพิถัน เพื่อนำเสนอเมนูอาหารที่เปี่ยมความคิดสร้างสรรค์ รสชาติโดดเด่น และบอกเล่าเรื่องราว น่าสนใจที่ไม่เหมือนใคร

เวลาให้บริการ

งานเลี้ยงกลางวัน เวลา 10.30 น. – 14.00 น.
งานเลี้ยงเย็น เวลา 18.30 น. – 22.00 น.



WEDDING CELEBRATION

MINIMUM SPENDING THB 550,000 NET
ยอดค่าใช้จ่ายขั้นต่ำ 550,000 บาทสุทธิ

PACKAGE DETAILS	R STYLISH	R DISTINCTIVE	R UNIQUE
ESTIMATE SPENDING ยอดค่าใช้จ่ายโดยประมาณ	THB 550,000 - THB 649,000	THB 650,000 - THB 749,000	THB 750,000 And Above
OVERNIGHT STAY IN A SUITE WITH BREAKFAST FOR 2 PERSONS การเข้าพัก 1 คืนในห้องสวีท พร้อมอาหารเช้าสำหรับ 2 ท่าน	1 night	1 night	1 night
A BOTTLE OF CHAMPAGNE IN THE SUITE แชมเปญ 1 ขวดในห้องสวีท	-	-	✓
A HIGH-TEA SET ON THE WEDDING DAY ชุดน้ำชาพร้อมของว่างสำหรับบ่าว-สาวในวันแต่งงาน	-	✓	✓
ONE CHANGING ROOM OFFERED FOR 4 HOURS ON THE WEDDING DAY ห้องเปลี่ยนชุดสำหรับบ่าว-สาวในวันแต่งงาน	✓	✓	✓
CORSAGES FOR PARENTS AND VIP GUESTS เข็มกลัดดอกไม้กลัดหน้าอก	6 pieces	8 pieces	10 pieces
WEDDING GARLANDS FOR BRIDE AND GROOM มาลัยสำหรับบ่าว-สาว	✓	✓	✓
STANDARD FLOWER DECORATIONS ดอกไม้ประดับตกแต่ง	✓	✓	✓
WEDDING CAKE เค้กแต่งงาน	✓	✓	✓
BUBBLE MACHINE เครื่องทำเอฟเฟกฟองสบู่	✓	✓	✓
14-METER-WIDE LED SCREEN จอ LED ขนาดกว้าง 14 เมตร	✓	✓	✓
BLESSING BOOKS สมุดเขียนอวยพร	✓	✓	✓
MONEY BOX กล่องใส่ซองธนบัตร (ยืม)	✓	✓	✓
FREE-FLOW SOFT DRINK DURING THE WEDDING CELEBRATION เครื่องดื่มซอฟต์ดริงค์แบบไม่จำกัดในช่วงเวลาจัดงาน	✓	✓	✓
WAIVER OF CORKAGE CHARGE ฟรีค่าเปิดขวด	-	-	✓
SPECIAL DINING VOUCHER (VALID 6 MONTHS) บัตรกำนัลสำหรับรับประทานอาหารและเครื่องดื่ม	-	✓	✓
QUAN SPA TREATMENT VOUCHER, 60-MINUTE AROMA FUSION MASSAGE FOR BRIDE AND GROOM (VALID 6 MONTHS) บัตรกำนัลสปาトリกรรมันต์ 60 นาทีสำหรับบ่าว-สาว	-	✓	✓

CULINARY OPTIONS

COCKTAIL

Menu 1: THB 1,700 net per person

Menu 2: THB 1,800 net per person

Menu 3: THB 1,900 net per person

INTERNATIONAL BUFFET

Menu 1: THB 1,850 net per person

Menu 2: THB 1,950 net per person

Menu 3: THB 2,050 net per person

CHINESE SET

Menu 1: THB 20,500 net per table of 10 persons

Menu 2: THB 21,500 net per table of 10 persons

Menu 3: THB 22,500 net per table of 10 persons

ADDITIONAL CHARGES

BRING-IN FOOD STALL

THB 25,000 net per stall

Maximum of 200 portions/stall

BRING-IN DECORATION

THB 40,000 net for a wedding reception

THB 20,000 net for an engagement ceremony

BRING-IN LIVE BAND / DJ

THB 5,000 net per band / DJ

CORKAGE CHARGE*

THB 650 net per bottle

REMARKS

*Receive a complimentary corkage waiver when purchasing hotel beverages for a minimum of THB 15,000 or more.

งานเลี้ยงแบบค็อกเทล

เมนู 1: 1,700 บาทสุทธิต่อท่าน

เมนู 2: 1,800 บาทสุทธิต่อท่าน

เมนู 3: 1,900 บาทสุทธิต่อท่าน

งานเลี้ยงแบบบุฟเฟ่ต์นานาชาติ

เมนู 1: 1,850 บาทสุทธิต่อท่าน

เมนู 2: 1,950 บาทสุทธิต่อท่าน

เมนู 3: 2,050 บาทสุทธิต่อท่าน

งานเลี้ยงแบบโต๊ะจีน

เมนู 1: 20,500 บาทสุทธิต่อโต๊ะ สำหรับ 10 ท่าน

เมนู 2: 21,500 บาทสุทธิต่อโต๊ะ สำหรับ 10 ท่าน

เมนู 3: 22,500 บาทสุทธิต่อโต๊ะ สำหรับ 10 ท่าน

ค่าบริการเพิ่มเติม

การนำเข้าอาหารจากภายนอก

คิดค่านำเข้า 25,000 บาทสุทธิต่อซุ้ม และจำกัดจำนวนเสิร์ฟอาหารไม่เกิน 200 ที่ต่อซุ้ม

การนำเข้าการตกแต่ง

คิดค่านำเข้า 40,000 บาทสุทธิสำหรับงานมงคลสมรส

คิดค่านำเข้า 20,000 บาทสุทธิสำหรับพิธีหมั้น

การนำเข้าวงดนตรีหรือดีเจ

คิดค่านำเข้า 5,000 บาทสุทธิต่อวงดนตรี หรือดีเจ

การนำเข้าเครื่องดื่ม*

คิดค่าเปิดขวด 650 บาทสุทธิต่อขวด

หมายเหตุ

* รับสิทธิ์ยกเว้นค่าเปิดขวด เมื่อสั่งซื้อเครื่องดื่มของโรงแรมขั้นต่ำ 15,000 บาทสุทธิขึ้นไป

SETTING THE STAGE

Weddings at Renaissance sets the scene for a sensory journey. Engaging at every turn, bold, and current, our spaces combine a touch of the theatrical with neighborhood-inspired details.


ROYAL MANEEYA BALLROOM

Ideal for large receptions, from an intimate gathering to a large conference, our flexible, state-of-the-art venues allow you to create the perfect setting for your event. Our cutting-edge 14-meter-wide by 5-meter-high HD LED screen, along with advanced lighting and sound systems, sets the perfect mood, allowing you to dance the night away in over 640 square meters of wedding space. You can walk even taller on the most important day of your life in our 6-meter-high Royal Maneeya Ballroom. For celebrations that last until the break of dawn, our private bar will continue to serve fresh drinks and snacks all night long.

การแต่งงานที่เรเนซองส์ จะพาคุณเปิดฉากสู่อีกบทบางของชีวิต บนการเดินทางที่เปี่ยมไปด้วยความหมาย ด้วยความใส่ใจในทุกรายละเอียด เพื่อให้งานของคุณโดดเด่นและทันสมัย พื้นที่จัดงานของเราได้ถูกออกแบบไว้อย่างลงตัว ด้วยการผสมผสานองค์ประกอบศิลป์แสงสีเสียง และแรงบันดาลใจจากภูมิปัญญาท้องถิ่น

ห้องรอยัลมนีนยาบอลรูม

ห้องจัดเลี้ยงที่เหมาะสมกับการจัดงานหลากหลายรูปแบบ ตั้งแต่การพบปะสังสรรค์ของคนสนิทมิตรสหาย ไปจนถึงงานประชุมสัมมนาขนาดใหญ่ สถานที่จัดงานของเราทันสมัย ปรับเปลี่ยนฟังก์ชันงานได้ตรงตามต้องการ พร้อมจอ LED ความละเอียดสูง ขนาดกว้าง 14 เมตร สูง 5 เมตร และระบบเสียงคุณภาพเยี่ยม ที่จะสร้างบรรยากาศสุดประทับใจให้คุณและแขกได้เพลิดเพลินไปกับคำคืนแห่งความสุข ด้วยพื้นที่จัดงานกว้างขวางกว่า 640 ตารางเมตร และเพดานสูง 6 เมตร ทุกอย่างก้าวของป่าวสาวจึงเปี่ยมไปด้วยความสง่างามและเจิดจรัสในวันสำคัญที่สุดของชีวิต ปิดท้ายคำคืนด้วยอาหารค่ำที่อร่อยที่สุดแสนดี พร้อมบาร์เครื่องดื่มสุดเอ็กซ์คลูซีฟ ที่พร้อมเสิร์ฟเครื่องดื่มและของว่างให้แขกทุกท่านได้สนุกสนานอย่างเต็มที่!

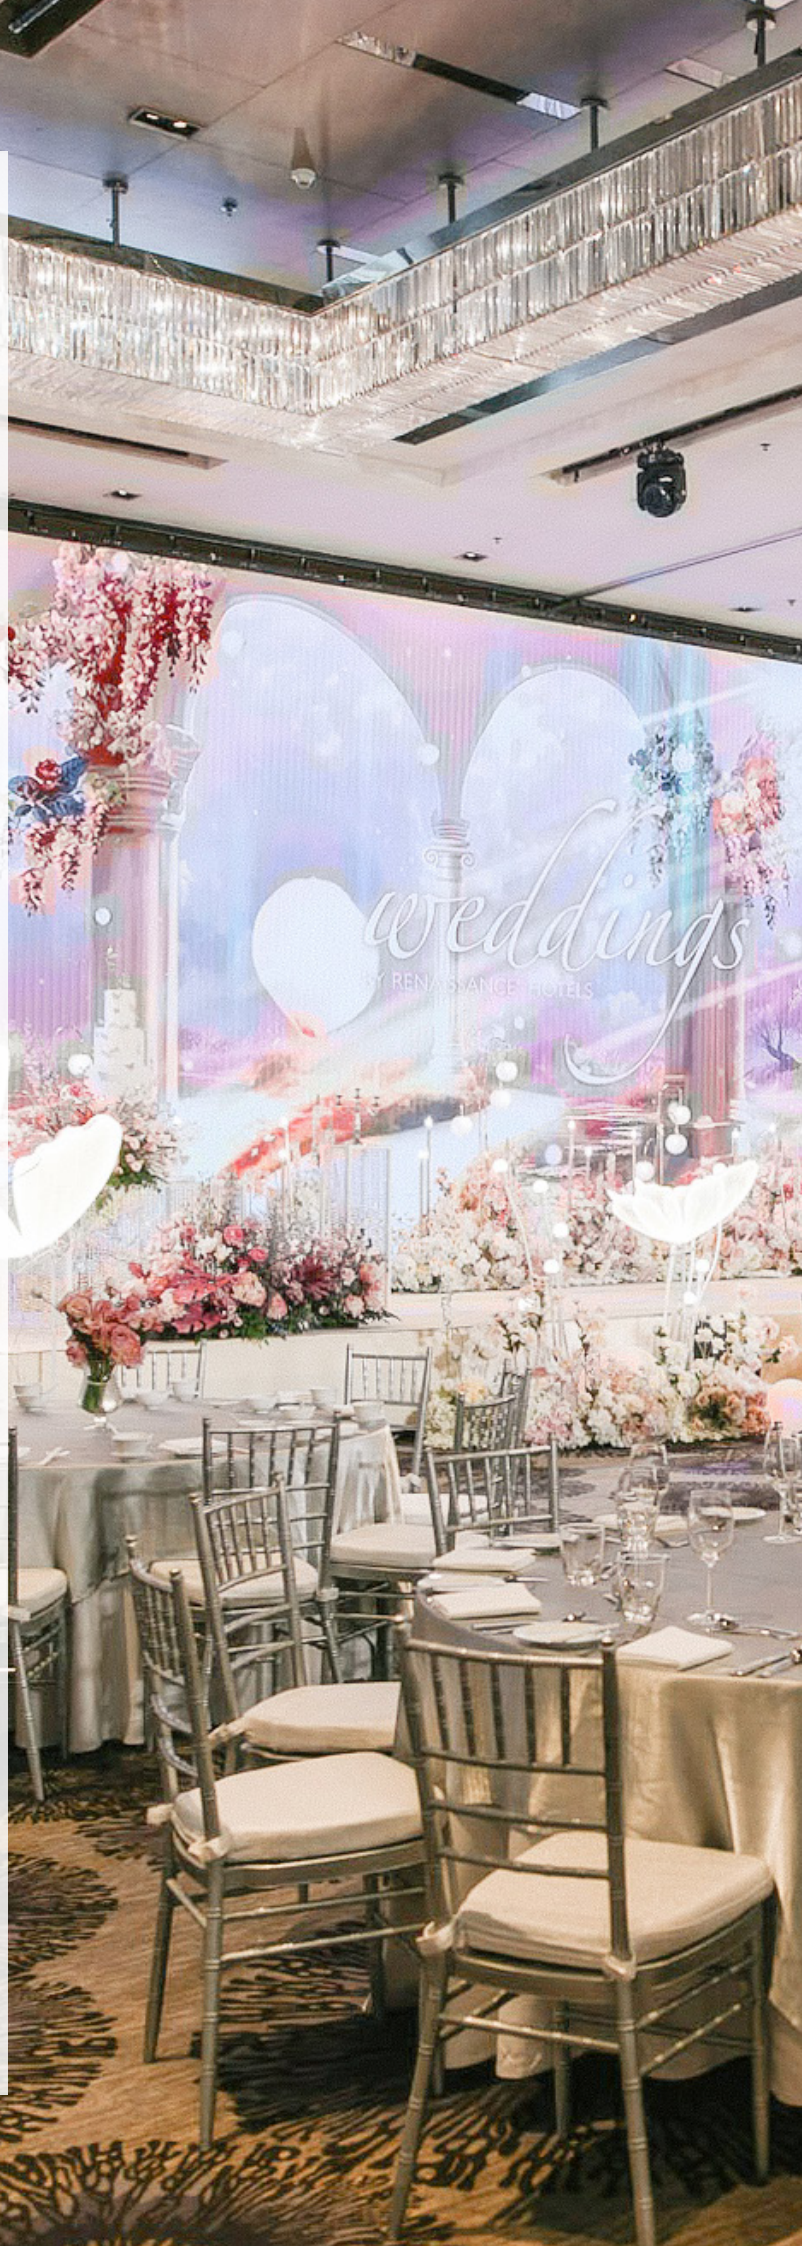



ROYAL MANEEYA BALLROOM

SETTING THE STAGE

VIBRANT VENUES

Say “Yes!” in style at our versatile venue, designed to transform your dream engagement into reality - whether it's an intimate gathering or a joyous celebration. Picture a pre-wedding reception: guests enter a grand space, setting the perfect tone for your special day. Host a gallery exhibit or a meticulously designed reception - the versatility is yours. Our venues are equipped with an HD LED screen, perfect for grand receptions or intimate ceremonies.

BALLROOM - Make a lasting first impression, from a stunning showcase by day to elegant events at night. Our expansive foyer transforms to suit your vision.


STUDIO ROOMS & THE GARDEN - Ideal for engagement ceremonies or outdoor celebrations, these spaces create a romantic atmosphere that beautifully complements your special moments.

สถานที่เปี่ยมชีวิตชีวา

SAY “YES!” อย่างมีสไตล์ กับสถานที่ซึ่งทุกห้องสำหรับจัดงาน ถูกออกแบบมาอย่างปราณีต เพื่อตอบโจทย์ได้ทุกความต้องการ ตั้งแต่พิธีหมั้นเล็กๆ ในบรรยากาศที่แสนจะอบอุ่น หรืองานเฉลิมฉลองมงคลสมรสสุดอลังการ ที่พร้อมต้อนรับแขกเข้าสู่พื้นที่งานอันโอ่อ่า ท่ามกลางบรรยากาศที่หรูหรา พร้อมพื้นที่จัดแสดงภาพถ่ายหรือวัตถุถึงในวันสุดพิเศษของคุณ สถานที่ของเรายังมาพร้อมกับหน้าจอ HD LED ที่เหมาะสำหรับทั้งงานเลี้ยงขนาดใหญ่และพิธีอันแสนอบอุ่น

BALLROOM - สร้างความประทับใจแรกพบที่ยากจะลืมเลือน ไม่ว่าจะเป็นการจัดแสดงอันน่าตื่นตาในช่วงกลางวัน หรืองานเลี้ยงสุดหรูในยามค่ำคืน โถงต้อนรับขนาดกว้างขวางของเราสามารถปรับเปลี่ยนให้เหมาะกับวิสัยทัศน์ของคุณ

STUDIO ROOMS & THE GARDEN - เหมาะสำหรับพิธีหมั้นหรือการเฉลิมฉลองกลางแจ้ง สถานที่เหล่านี้สร้างบรรยากาศสุดโรแมนติกที่เข้ากันได้อย่างลงตัวกับช่วงเวลาสำคัญของคุณ

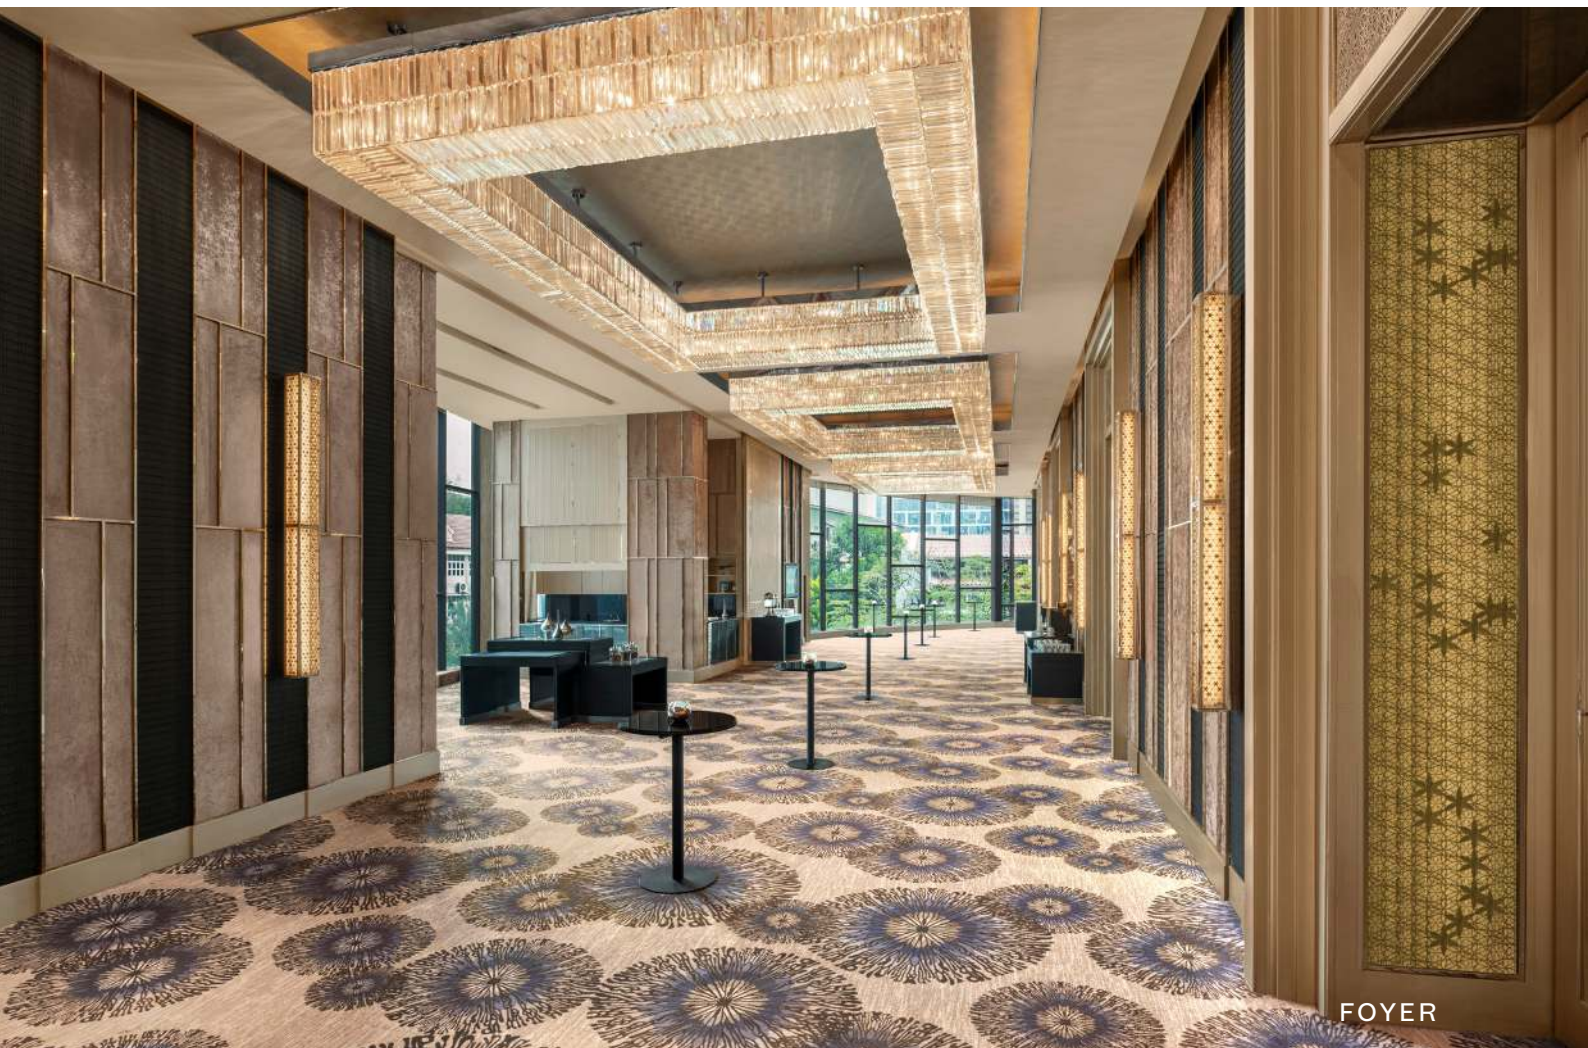


FOYER



SETTING THE STAGE

ROYAL MANEEYA BALLROOM

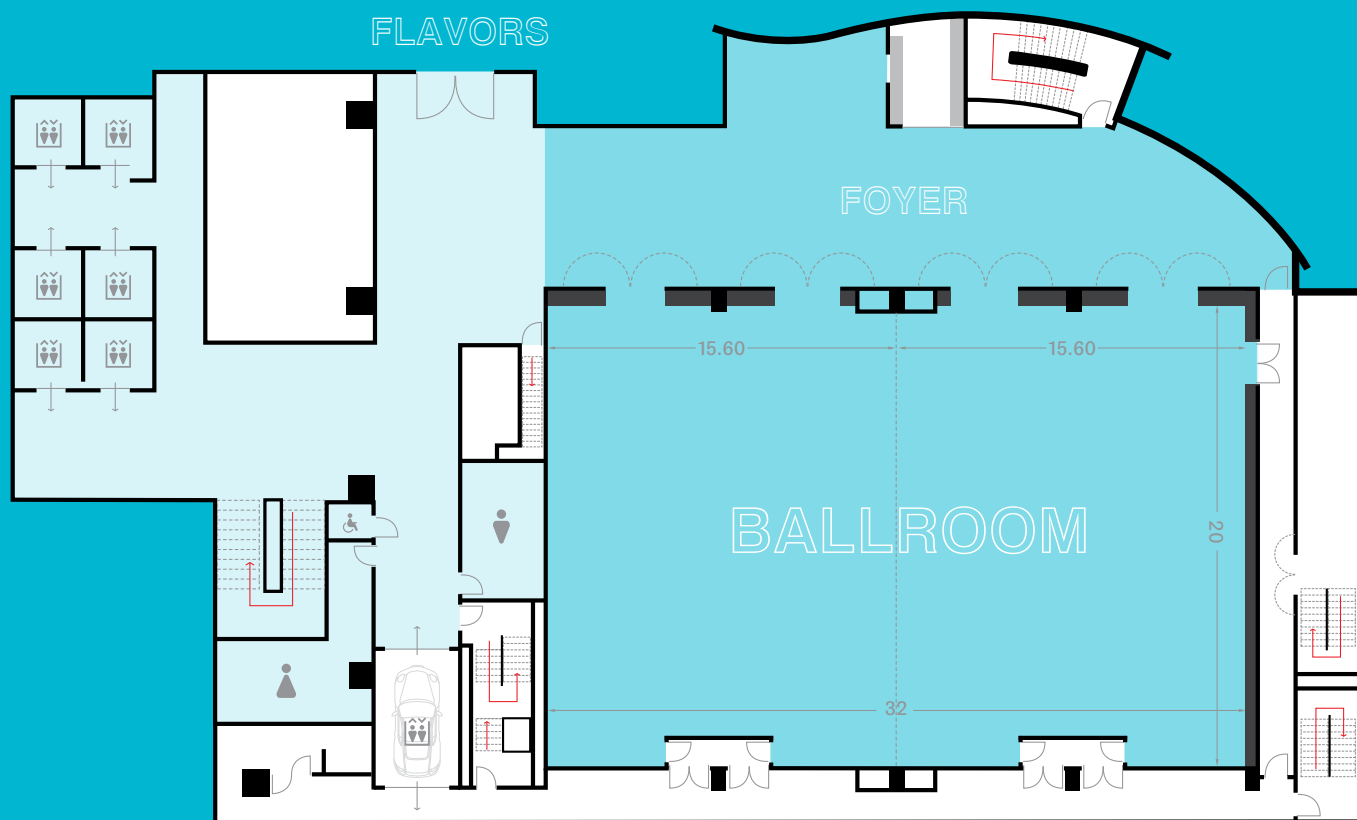

CAPACITY CHART

VENUE	FLOOR	LxWxH	SQ.M.	LED	COCKTAIL	BUFFET	SET DINNER	THEATER
ROYAL MANEEYA BALLROOM	M	20 x 32 x 6	640	14 x 5	800	450	450	700
ROYAL MANEEYA A	M	20 x 16 x 6	320	-	400	150	200	350
ROYAL MANEEYA B	M	20 x 16 x 6	320	-	400	150	200	350
STUDIO R 1	4 th	8 x 8 x 4	66	-	-	14	14	-
STUDIO R 6	4 th	12 x 13 x 4	158	5.12 x 2.88	100	60	60	120
THE GARDEN	4 th	26 x 17 x 6	442	-	120	100	100	120
STUDIO R 7	5 th	8 x 8 x 4	66	-	-	16	16	-
STUDIO R 9	5 th	8 x 13 x 3	101	3.84 x 1.92	50	40	40	60
BYTES	5 th	13 x 9 x 3	117	5.12 x 2.4	60	50	50	80

SETTING THE STAGE





THE GARDEN AT RENAISSANCE

THE BIG DAY



ENGAGEMENT CEREMONY

THAI OR CHINESE ENGAGEMENT & TEA CEREMONY

THB 75,000 NET

Included in this package

- A function room usage
- Stage for ceremony with sofa set
- A pair of flower stands on stage
- A Chinese tea ceremony set
- Wedding backdrop on stage
- Coffee, tea, herbal drink and fruit juice for maximum of 50 persons
- Coffee break with 3 choices of snack for maximum of 50 persons
- A complimentary day-use changing room on the ceremony da

พิธีหมั้นแบบไทย หรือจีน และพิธียกน้ำชา

ราคา 75,000 บาทสุทธิ

แพ็คเกจประกอบด้วย

- ห้องจัดงานพิธี
- เวทีสำหรับพิธีหมั้น พร้อมชุดโซฟา
- ช่อดอกไม้ตกแต่งบนเวที 1 คู่
- พานดอกไม้สำหรับวางแหวนหมั้น
- จากหลังบนเวทีสำหรับพิธีหมั้น
- บริการชา กาแฟ เครื่องดื่มสมุนไพร และน้ำผลไม้ สำหรับสูงสุด 50 ท่าน
- ขบวนวงพร้อมขบวน 3 รายการ สำหรับสูงสุด 50 ท่าน
- พิธีห้องพักรับรองสำหรับเปลี่ยนเสื้อผ้า ในช่วงเวลาพิธีการ

THE BIG DAY



ENGAGEMENT CEREMONY

THAI WATER POURING CEREMONY

THB 85,000 NET

Included in this package

- A function room usage
- Stage for ceremony with Buddhist altar
- A pair of flower stands on stage
- A pair of wedding neck garlands on stage
- A flower tray for engagement rings
- Thai water pouring ceremony set
- Wedding backdrop on stage
- Coffee, tea, herbal drink and fruit juice
for maximum of 50 persons
- Coffee break with 3 choices of snack
for maximum of 50 persons
- A complimentary day-use changing room
on the ceremony day

พิธีหลั่งน้ำพระพุทธมนต์และประสาภพ

ราคา 85,000 บาทสุทธิ

แพ็คเกจประกอบด้วย

- ห้องจัดงานพิธี
- เวทีสำหรับพิธีหมั้น พร้อมโต๊ะหมู่บูชา
- ช่อดอกไม้ตกแต่งบนเวที 1 คู่
- มาลัยคล้องคอบ่าว-สาว 1 คู่
- ชุดอุปกรณ์สำหรับพิธีหลั่งน้ำพระพุทธมนต์และประสาภพ
- พานดอกไม้สำหรับวางแหวนหมั้น
- ฉากหลังบนเวทีสำหรับพิธี
- บริการชา กาแฟ เครื่องดื่มสมุนไพร และน้ำผลไม้
สำหรับสูงสุด 50 ท่าน
- ขบวนวงพร้อมขบวน 3 รายการ สำหรับสูงสุด 50 ท่าน
- ฟรีห้องพักรับรองสำหรับเปลี่ยนเสื้อผ้า ในช่วงเวลาพิธีการ

THE BIG DAY



ENGAGEMENT CEREMONY

BUDDHIST BLESSING CEREMONY

THB 20,000 NET

*applicable only when engagementceremony is booked

Included in this package

- A function room usage
- Stage for ceremony with Buddhist altar
- Seating arrangement for 9 monks
- Food offerings
- 9 sets of flowers and incense sticks
- Chinese tea or cold herbal drink

ADDITIONAL CHARGES

- THB 1,000 net for Thai set menu per monk*
*Guest provide food carrier (Pinto)
- THB 5,000 net for monk transpotation service
- THB 2,000 net for a flower stand on the aisle
- THB 2,000 net wedding garlands for bride and groom
- THB 15,000 net per hour at any function before 6 AM

พิธีสงฆ์

ราคา 20,000 บาทสุทธิ

*ใช้ร่วมกับแพ็คเกจพิธีหมั้นเท่านั้น

แพ็คเกจประกอบด้วย

- ห้องจัดงานพิธี
- เวทีสำหรับพิธีสงฆ์ พร้อมโต๊ะหมู่บูชา
- อาสนะพนักพิง 9 ชุด สำหรับพระสงฆ์
- ชุดอาหารถวายข้าวพระพุทธร
- ชุดดอกไม้ธูปเทียน 9 ชุด
- บริการชาจีน หรือเครื่องดื่มสมุนไพร

ค่าใช้จ่ายเพิ่มเติม

- 1,000 บาทสุทธิ สำหรับภัตตราหารแบบไทย 1 ชุด
(หากต้องการถวายปั้นโต กรุณาจัดเตรียมเกาปั้นโตมาด้วยเอง)
- 5,000 บาทสุทธิ สำหรับบริการรถรับ-ส่ง พระสงฆ์
- 2,000 บาทสุทธิ ต่อชุด สำหรับเสตนัดดอกไม้ตกแต่งทางเดิน
- 2,000 บาทสุทธิ สำหรับมาลัยกรบ่าว-สาว 1 คู่
- 15,000 บาทสุทธิต่อชั่วโมง สำหรับการจัดพิธีเช้า
ก่อนเวลา 06.00 น

THE BIG DAY



ENGAGEMENT CEREMONY

CHRISTIAN CEREMONY

THB 80,000 NET

Included in this package

- A function room usage
- 4 flower stands along walkway
- Wedding backdrop
- 2 petal baskets
- Rose petals (for throwing)
- Coffee, tea, herbal drink and fruit juice for maximum of 50 persons
- Coffee break with 3 choices of snack for maximum of 50 persons
- A complimentary day-use changing room on the ceremony day

ADDITIONAL CHARGES

- THB 2,000 net for a flower stand on the aisle for Christian ceremony
- THB 15,000 net per hour at any function before 6 AM

พิธีคริสต์

ราคา 80,000 บาทสุทธิ

แพ็คเกจประกอบด้วย

- ห้องจัดงานพิธี
- ช่อดอกไม้ 4 ช่อ ตกแต่งตามทางเดิน
- ฉากหลังสำหรับงานพิธี
- ตะกร้าพร้อมกลีบดอกไม้ 2 ตะกร้า
- กลีบกุหลาบสำหรับโปรย
- บริการชา กาแฟ เครื่องดื่มสมุนไพร และน้ำผลไม้ สำหรับสูงสุด 50 ท่าน
- คอฟฟี่เบรก พร้อมขนม 3 รายการ สำหรับสูงสุด 50 ท่าน
- พิธีห้องพักรับรองสำหรับเปลี่ยนเสื้อผ้า ในช่วงเวลาพิธีการ

ค่าใช้จ่ายเพิ่มเติม

- 2,000 บาทสุทธิ ต่อชุด สำหรับแสดงช่อดอกไม้ตกแต่งทางเดินในพิธีคริสต์
- 15,000 บาทสุทธิต่อชั่วโมง สำหรับการจัดพิธีเช้าก่อนเวลา 06.00 น

YOUR PERFECT CELEBRATION



YOUR PERFECT CELEBRATION

HEN NIGHT OR BACHELOR PARTY

THB 39,000 NET

Included in this package

- One night stay at Presidential suite, inclusive of Breakfast for 2 persons
- Soft drink for 15 persons
- 2 Bottles of Vodka
- Finger food 4 items for 15 persons
- Balloon decoration
- 2 banquet staff services for 4 hours

AFTER PARTY

THB 25,000 net per hour at Royal Maneeya Ballroom A or B

THB 300 net per person for free-flow soft drinks

ปาร์ตี้สละโสด

ราคา 80,000 บาทสุทธิ

แพ็คเกจประกอบด้วย

- ห้องพัก 1 คืนในห้องเพรสซิเดนเชียลสวีท
- รวมอาหารเช้าสำหรับ 2 ท่าน
- ซอฟต์ดริงก์สำหรับ 15 ท่าน
- วอดก้า 2 ขวด
- อาหารว่าง 4 รายการสำหรับ 15 ท่าน
- ลูกโป่งตกแต่ง
- บริการพนักงาน 2 ท่านสำหรับ 4 ชั่วโมง

ออฟเตอร์ปาร์ตี้

คิดค่าบริการเพิ่ม 25,000 บาทสุทธิต่อชั่วโมง สำหรับการจัดงานในห้องรอยัลมณีนยาบอลรูม เอ หรือบี

คิดค่าบริการเพิ่ม 300 บาทสุทธิต่อท่าน สำหรับเครื่องดื่มซอฟต์ดริงค์แบบไม่จำกัด



STAY WITH STYLE

Relax in stylish rooms at Renaissance Bangkok Ratchaprasong, featuring plush bedding, spa-like marble bathrooms, and modern technology. Enjoy stunning city views, many with coveted corner vistas. Need more space? Our suites offer extra living areas and luxurious amenities, providing a spacious retreat for relaxation—perfect for your family and guests.

DELUXE ROOM

Unwind in a spacious 38 sq.m. Deluxe Room featuring plush bedding, a spa-like marble bathroom, and modern amenities. Enjoy stunning city views through expansive windows, creating a serene urban retreat.

RENAISSANCE SUITE

Experience elevated comfort in the 62 sq.m. Renaissance Suite, offering a separate living room for added space and privacy. Designed for relaxation, this suite combines modern elegance with luxurious amenities, perfect for extended stays or special occasions.

พักผ่อนในห้องพักสไตล์ทันสมัยที่โรงแรมเรเนซองส์ กรุงเทพฯ ราชประสงค์ พร้อมเตียงนอนนุ่มสบาย ห้องน้ำตกแต่งลายหินอ่อนสุดหรู และเทคโนโลยีทันสมัย ตื่นตาตื่นใจกับวิวเมืองอันสวยงาม โดยเฉพาะห้องมุมที่เปิดมุมมองกว้างยิ่งขึ้น หากต้องการพื้นที่มากขึ้น ห้องสวีทของเรา มาพร้อมพื้นที่นั่งเล่นเพิ่มขึ้นและสิ่งอำนวยความสะดวกครบครัน มอบความผ่อนคลายอย่างเต็มที่ เหมาะสำหรับครอบครัวและแขกคนพิเศษของคุณ

ห้องดีลักซ์

พักผ่อนในห้องพักขนาด 38 ตร.ม. พร้อมเตียงนอนแสนสบาย ห้องน้ำหินอ่อนสุดหรู และสิ่งอำนวยความสะดวกทันสมัย ตื่นตากับวิวเมืองอันสวยงามผ่านหน้าต่างบานใหญ่ ให้คุณพักผ่อนได้อย่างเต็มที่ในบรรยากาศใจกลางเมือง

ห้องเรเนซองส์สวีท

สัมผัสความสะดวกสบายเหนือระดับในห้องสวีทเรเนซองส์ ขนาด 62 ตร.ม. มาพร้อมห้องนั่งเล่นแยกเป็นสัดส่วน เพิ่มพื้นที่ใช้สอยและความเป็นส่วนตัว ตกแต่งอย่างหรูหราและครบครันด้วยสิ่งอำนวยความสะดวก เหมาะสำหรับการเข้าพักระยะยาวหรือโอกาสพิเศษ

DESTINATION HONEYMOON

With more than 170 locations in some of the most dynamic and inspiring neighborhoods around the world, Renaissance Hotels extends an open invitation to moments of spontaneous discovery. From serene beaches and sparkling seas to vibrant cities and mountain retreats, honeymoons at Renaissance redefine romance and discovery.

Join Marriott Bonvoy™ to discover world-class benefits in every neighborhood you visit. Earn and redeem points at more than 7,000 hotels worldwide. It all starts at marriottbonvoy.com.

**RENAISSANCE BANGKOK
RATCHAPRASONG HOTEL**

518/8, Ploenchit Road, Bangkok, 10330, Thailand

RENHOTELS.COM
RENAISSANCEBANGKOK.COM

©2023 Marriott International, Inc. All Rights Reserved.